





RZECZOZNAWCA d/s ZABEZPIECZEN  
PRZECIWOPOŻAROWYCH  
mgr inż. Piotr Jabłoński nr upr. 599/2014  
Zgodność projektu z wymaganiami  
ochrony przeciwpożarowej stwierdzam  
bez uwag

STAROSTWO POWIATOWE  
w Lubartowie

30.04.2020  
Załącznik do zgłoszenia z dnia 30.04.2020  
nak sprawy AIB.6743


z up. STAROSTY  
mgr inż. Emilia Waszk  
Kierownik Wydziału  
Architektury i Budownictwa

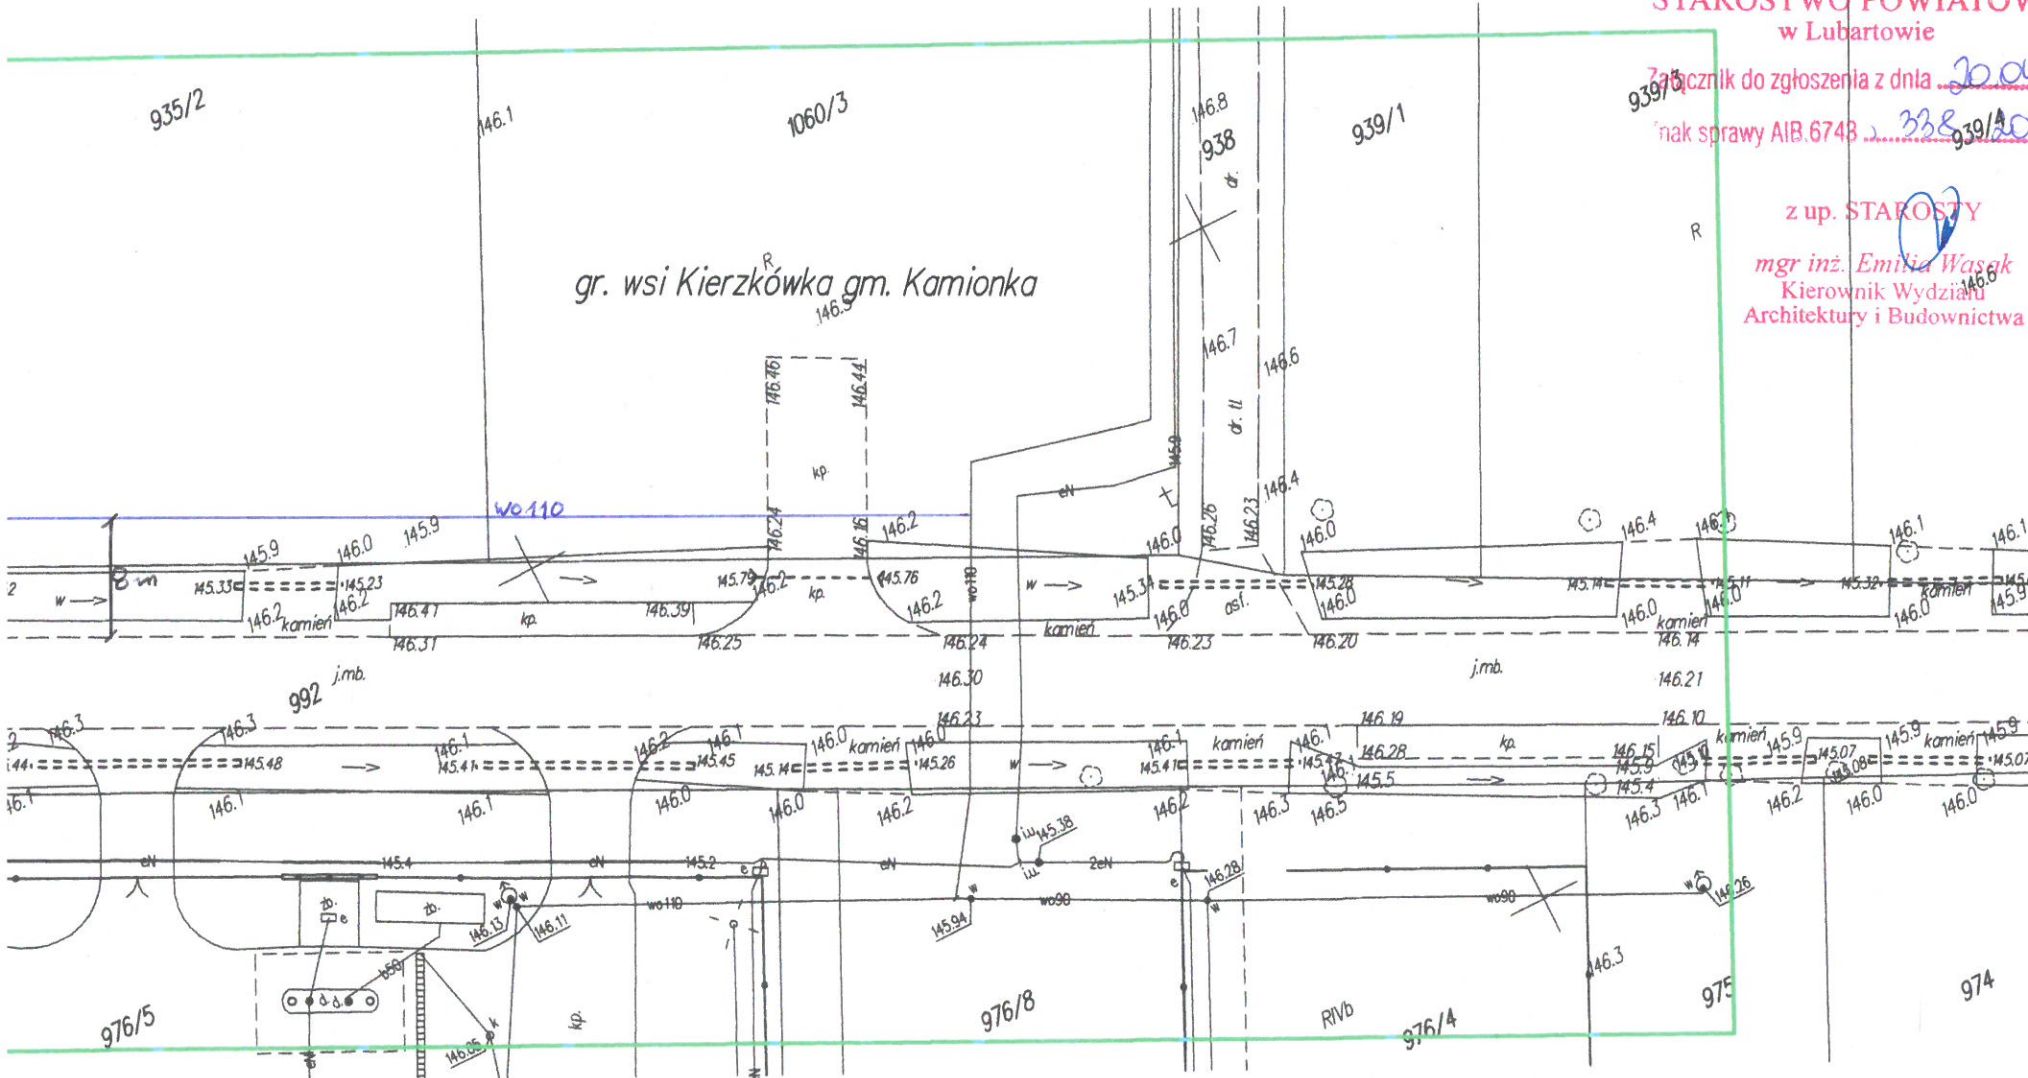

MAPA DO CELÓW PROJEKTOWYCH		
Oznaczenie kancelaryjne zgłoszenia pracy geodezyjnej		GEO.6642.1.1464.2020
Miejscowość		Kierzkówka Kolonia, Kierzkówka
Jednostka ewidencyjna	identyfikator	060805_2
	nazwa	gm. Kamionka
Obręb ewidencyjny	identyfikator	060805_2.0006, 060805_2.0007
	nazwa	Kierzkówka Kolonia, Kierkówka
Skala mapy		1:500
Nazwa układu współrzędnych	prostokątnych płaskich	2000/8
	wysokości	PL-EVRF2007- NH
Oznaczenie granic obszaru, który był przedmiotem aktualizacji		ciągła gruba linia
Data aktualizacji		17.08.2020 r.
Wykonanie niniejszej mapy nie było poprzedzone ustaleniami dotyczącymi ewentualnych służebności gruntowych obciążających grunty położone w granicach projektowanej inwestycji budowlanej.		
Kontur użytku gruntowego, który nie jest ujawniony w bazie danych ewidencji gruntów i budynków		
Nie wyklucza się istnienia w terenie nie wykazanych na niniejszej mapie urządzeń i przewodów podziemnych podlegających geodezyjnej inwentaryzacji powykonawczej.		
Seksja: 8.157.07.07.3.4, 8.157.07.12.1.2, 8.157.07.12.2.1 Granice działek w zaznaczonym obszarze nie posiadają jednoznacznie określonych współrzędnych, spełniających obowiązujące standardy.		
<div><p>inż. Łukasz Kanadys ul. Astronautów 4, 21-100 Lubartów tel. 607 473 744 e-mail: geodezjalubartow@gmail.com</p></div> <div><p>USŁUGI GEODEZYJNE "GEOMETRA" inż. Łukasz Kanadys ul. Astronautów 4, 21-100 Lubartów tel. 607 473 744 e-mail: geodezjalubartow@gmail.com</p></div> <div><p>GEODETA UPRAWNIONY inż. Andrzej Karos nr upr. 1339 04.09.2020 r.</p></div> <div><p>Nazwa/ imię i nazwisko wykonawcy oraz data i podpis osoby reprezentującej wykonawcę</p></div> <div><p>Imię i nazwisko, nr uprawnień oraz data i podpis geodety uprawnionego, który opracował mapę</p></div>		

SZKIC ORIENTACJI

Organ prowadzący państwowy zasób geodezyjny i kartograficzny	Starosta Lubartowski Powiatowy Główny Dokumentacji Geodezyjnej i Kartograficznej w Lubartowie
Identyfikator ewidencji materiału zasobu operatu technicznego	P.0608. 2020. 1448
Data wpisania operatu technicznego do ewidencji materiałów zasobu	16.08.2020
Imię, nazwisko i podpis osoby reprezentującej organ	mgr inż. Zbigniew Łojasowski

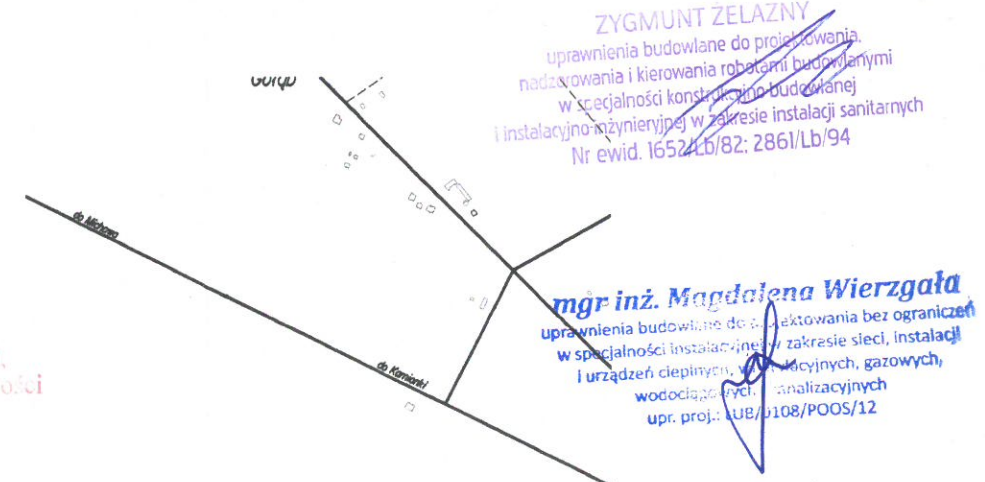

ZYGMUNT ZELAZNY  
uprawnienia budowlane do projektowania, nadzorowania i kierowania robotami budowlanymi w szczególności konstrukcyjno-budowlanej i instalacyjno-inżynierskiej w zakresie instalacji sanitarnych  
Nr ewid. 165246/82; 2861/Lb/94

mgr inż. Magdalena Wierzgala  
uprawnienia budowlane do projektowania bez ograniczeń w specjalności instalacyjnej w zakresie sieci, instalacji i urządzeń cieplnych, wentylacyjnych, gazowych, wodociągowych i kanalizacyjnych  
upr. proj.: LUB/108/POOS/12

Pracownia s/wi w Lubartowie  
60 000 zł