


MIEJSCOWY PLAN ZAGOSPODAROWANIA PRZESTRZENNEGO GMINY KAMIONKA
DLA TERENÓW ZLOKALIZOWANYCH W OBRĘBIE KIERZKÓWKA KOLONIA
ORAZ DLA TERENÓW ZLOKALIZOWANYCH W OBRĘBIE STANISŁAWÓW DUŻY

Załącznik nr 1 do Uchwały nr
Rady Miejskiej w Kamionce z dnia

SKALA 1:1000

obręb Kierzkówka Kolonia

Układ współrzędnych: PL-2000 strefa 8
Projekt planu sporządzono z wykorzystaniem urzędowej mapy zasadniczej pozyskanej z Starostwa Powiatowego w Lubartowie
Licencja nr GEO.6642.2.2288.2025_0608_CL1

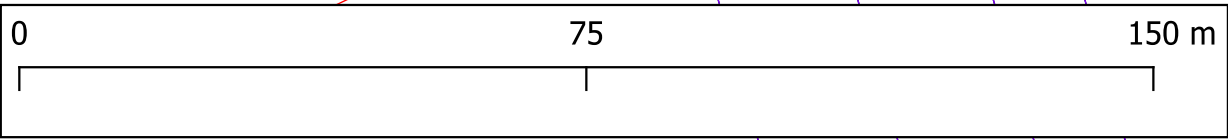

LEGENDA

OBOWIĄZUJĄCE USTALENIA PLANU

granica obszaru objętego miejscowym planem zagospodarowania przestrzennego

linia rozgraniczająca tereny o różnym przeznaczeniu lub różnych zasadach zagospodarowania

nieprzekraczalna linia zabudowy

6.0

zwymlarowanie

PRZEZNACZENIE TERENÓW

U-P

teren usług lub produkcji

RN

teren rolnictwa z zakazem zabudowy


KDD

teren drogi dojazdowej

OPRACOWANIE:
mgr inż. Jakub Szymański
mgr inż. Ewelina Kowalczyk



Wyrys ze zmiany Studium uwarunkowań i kierunów zagospodarowania przestrzennego gminy Kamionka (Uchwała nr XLVI/312/2023 z dnia 7 marca 2023 r.)

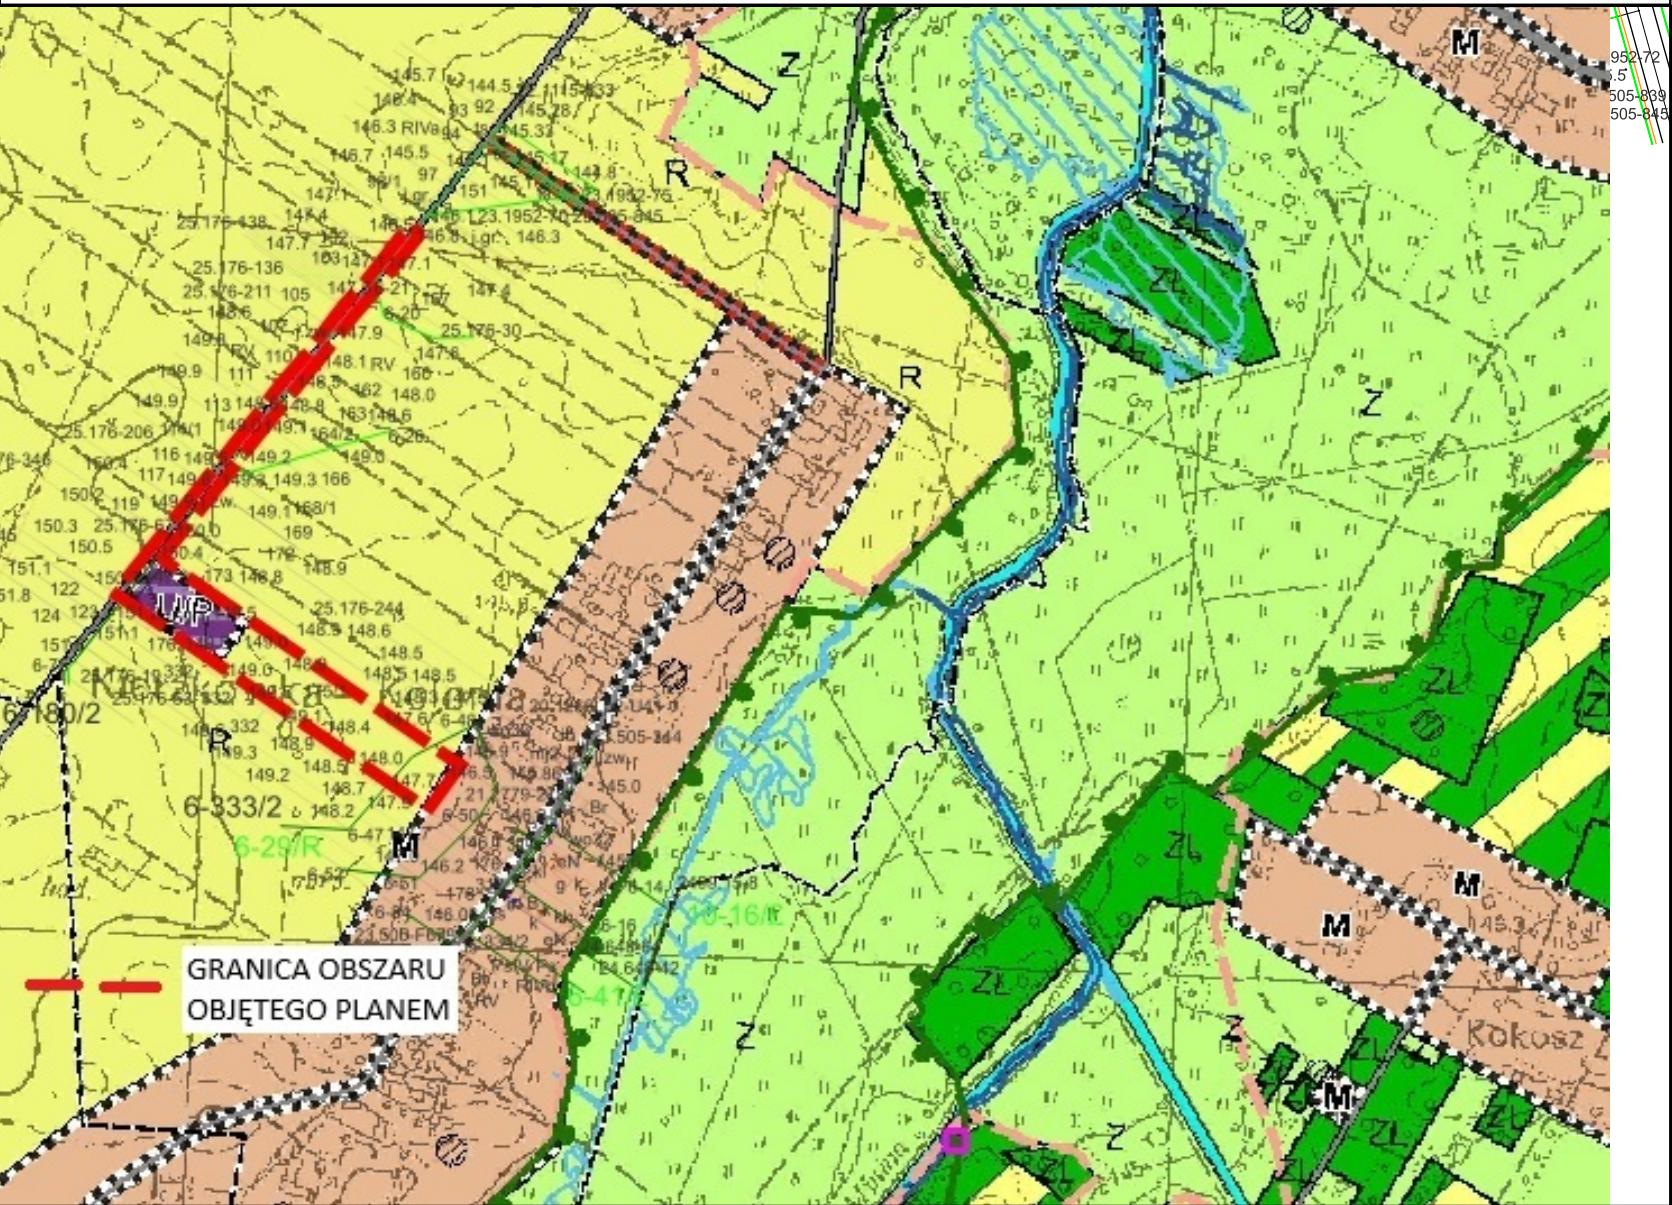

LEGENDA

GRANICE ADMINISTRACYJNE GMINY KAMIONKA

GRANICE OBRĘBU GEODEZYJNEGO

DROGI GMINNE

DROGI POWIATOWE

OBSZARY ZABUDOWY MIESZKANIOWEJ

OBSZARY ZABUDOWY USŁUG ORAZ OBIEKTÓW PRODUKCYJNYCH, SKŁADÓW I MAGAZYNÓW Z DOPUSZCZENIEM LOKALIZOWANIA URZĄDZEŃ WYTWARZAJĄCYCH ENERGIĘ Z ODNAWIALNYCH ŹRÓDEŁ ENERGI

OBSZARY INFRASTRUKTURY TECHNICZNEJ Z DOPUSZCZENIEM LOKALIZOWANIA URZĄDZEŃ WYTWARZAJĄCYCH ENERGIĘ Z ODNAWIALNYCH ŹRÓDEŁ ENERGI

OBSZARY EKSPLOATACJI SUROWCÓW

OBSZARY CMENTARZY

OBSZARY LASÓW

OBSZARY ZALESIEŃ

OBSZARY ZIELENI

OBSZARY POWIERZCHNIOWYCH WÓD ŚRÓDLĄDOWYCH

OBSZARY INFRASTRUKTURY TECHNICZNEJ Z DOPUSZCZENIEM LOKALIZOWANIA URZĄDZEŃ WYTWARZAJĄCYCH ENERGIĘ Z ODNAWIALNYCH ŹRÓDEŁ ENERGI

OBSZARY ZIELENI URZĄDZONEJ

OBSZARY ROLNICZE

OBSZARY PREDYSPONOWANE DO LOKALIZACJI OBIEKTÓW I URZĄDZEŃ DO WYTWARZANIA ENERGI PRZEKRACZAJĄCEJ 500 KW Z WYKLUCZENIEM ELEKTROWNI WIATROWYCH I BIOGAZOWNI

OBZAR PREDYSPONOWANY DO LOKALIZACJI ZBIORNIKA WODNEGO

OBZAR SZCZEGÓLNEGO ZAGROŻENIA POWODZIĄ O PRAWDOPODOBIEŃSTWIE WYSTĄPIENIA RAZ NA 100 LAT (1%)

OCHRONA ŚRODOWISKA

GRANICE KOZŁOWIECKIEGO PARKU KRAJOBRAZOWEGO

GRANICE OTULINY KOZŁOWIECKIEGO PARKU KRAJOBRAZOWEGO

GRANICE OBSZARU CHRONIONEGO KRAJOBRAZU KOZI BÓR

GRANICE KORYTARZA EKOLOGICZNEGO RZĘKI MININY

GRANICE OBSZARU OCHRONY ŹRÓDŁOWEJ ZLEWNI RZĘKI MININY

GLEBY I - III KLASY