
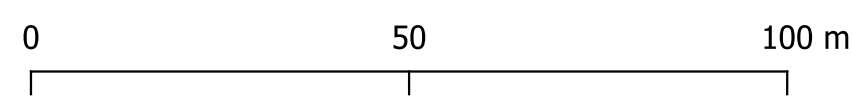


MIEJSCOWY PLAN ZAGOSPODAROWANIA PRZESTRZENNEGO GMINY KAMIONKA
DLA TERENÓW ZLOKALIZOWANYCH W OBRĘBIE KIERZKÓWKA KOŁONIA
ORAZ DLA TERENÓW ZLOKALIZOWANYCH W OBRĘBIE STANISŁAWÓW DUŻY


Załącznik nr 2 do Uchwały nr
Rady Miejskiej w Kamionce z dnia SKALA 1:1000

Układ współrzędnych: PL-2000 strefa 8
Projekt planu sporządzono z wykorzystaniem urzędowej mapy zasadniczej pozyskanej z Starostwa Powiatowego w Lubartowie
Licencja nr GEO.6642.2.2288.2025_0608_CL1

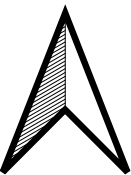

obręb Stanisławów Duży

Wyrys ze zmiany Studium uwarunkowań i kierunów zagospodarowania przestrzennego gminy Kamionka (Uchwała nr XLVI/312/2023 z dnia 7 marca 2023 r.)

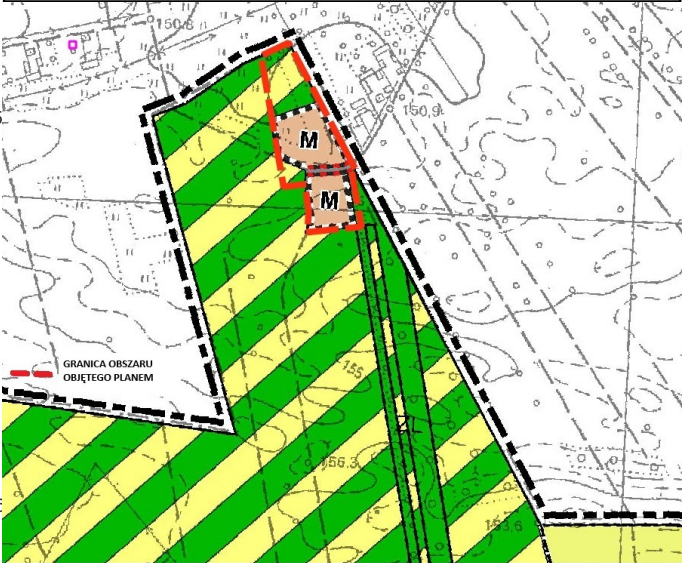

LEGENDA

- GRANICE ADMINISTRACYJNE GMINY KAMIONKA
- GRANICE OBRĘBU GEODEZYJNEGO
- DROGI GMINNE
- DROGI POWIATOWE
- OBSZARY ZABUDOWY MIESZKANIOWEJ
- OBSZARY LASÓW
- OBSZARY ZALESIEN
- OBSZARY ZIELENI

LEGENDA

OBOWIĄZUJĄCE USTALENIA PLANU

- granica obszaru objętego miejscowym planem zagospodarowania przestrzennego
- linia rozganiczająca tereny o różnym przeznaczeniu lub różnych zasadach zagospodarowania
- nieprzekraczalna linia zabudowy
- 6.0 zwymiarowanie
- strefa ograniczeń w zagospodarowaniu nieruchomości wynikających z przepisów odrębnych
- strefa utrudnionych warunków budowlanych

PRZEZNACZENIE TERENÓW

- MNW teren zabudowy mieszkaniowej jednorodzinnej wolnostojącej
- L teren lasu
- KDD teren drogi dojazdowej

OPRACOWANIE:
mgr inż. Jakub Szymański
mgr inż. Ewelina Kowalczyk

