


Wydruk mapy

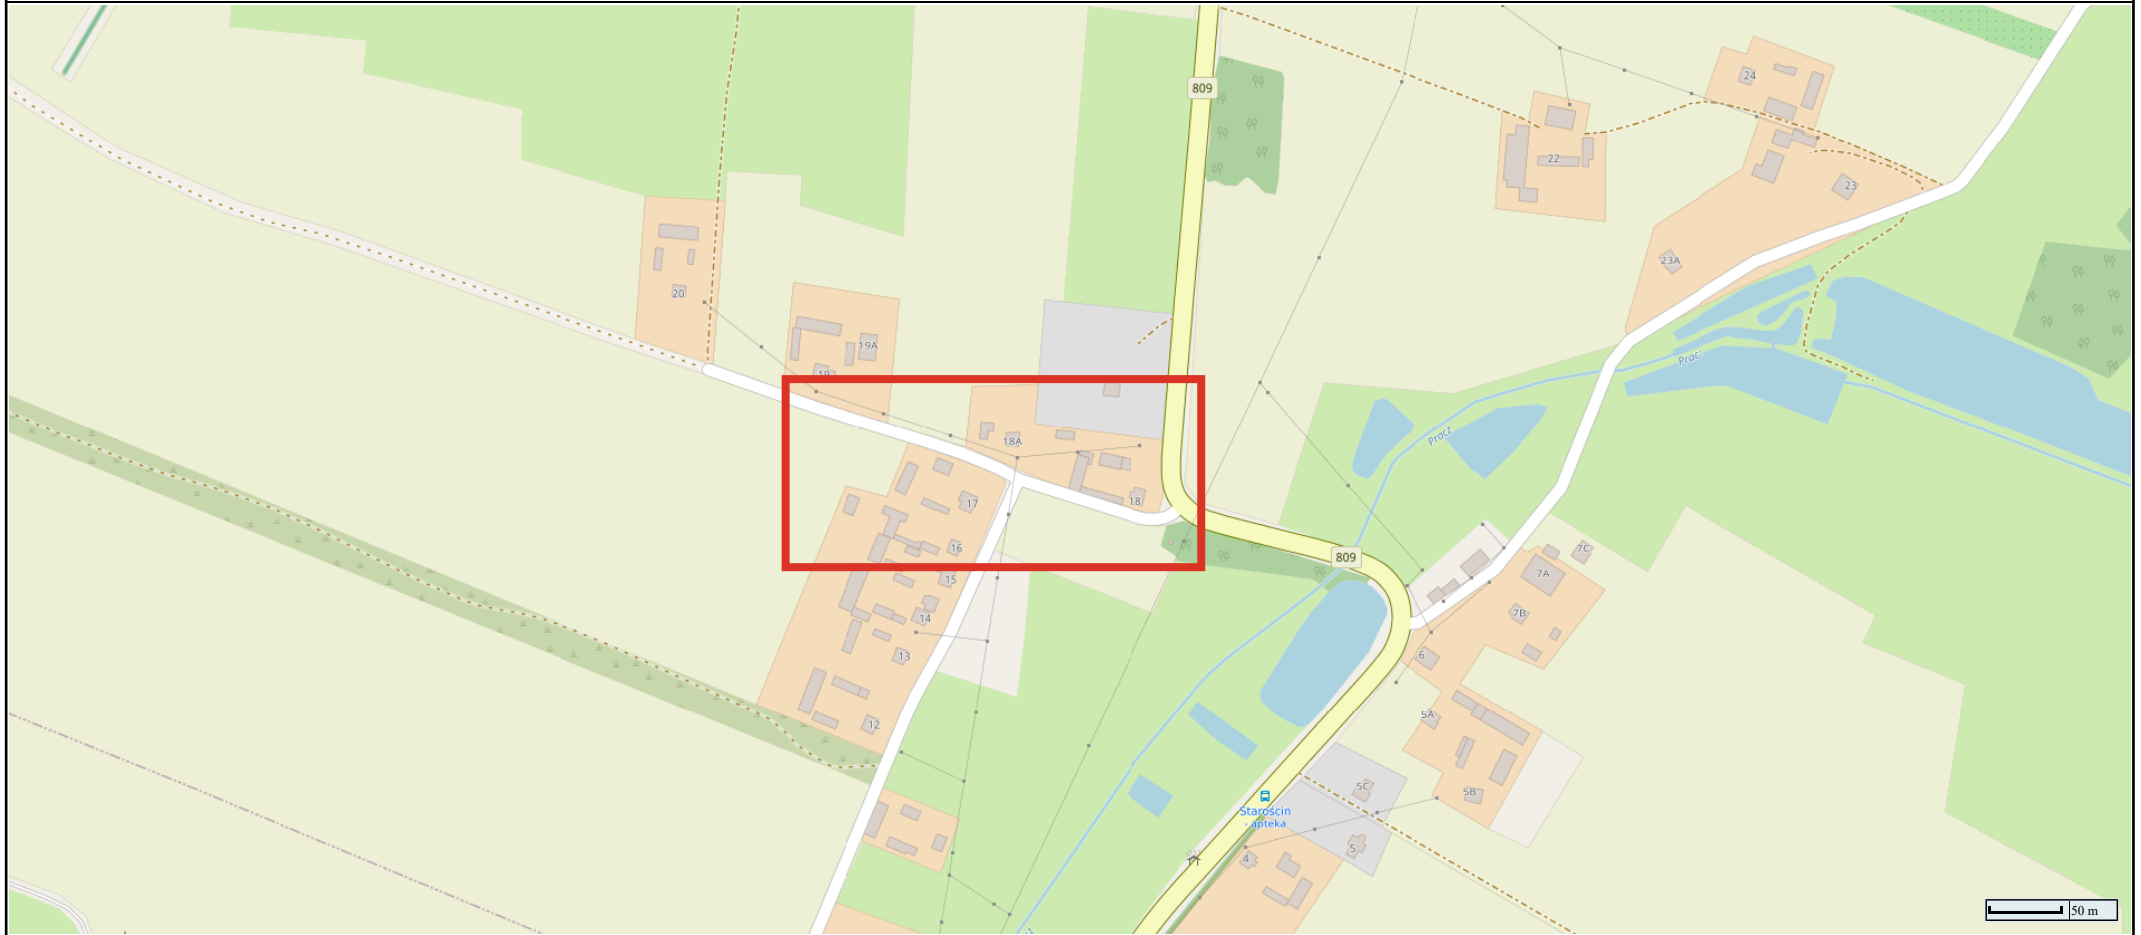

Sporządzono dnia: 12.02.2025 r.

Wydruk ma charakter poglądowy i nie jest dokumentem

Rysunek poglądowy - Budowa drogi gminnej Nr 103290 L w Staroście Kolonii